


COMPLESSO DI VIA VIVALDI – PIANO PRIMO – CORPO D

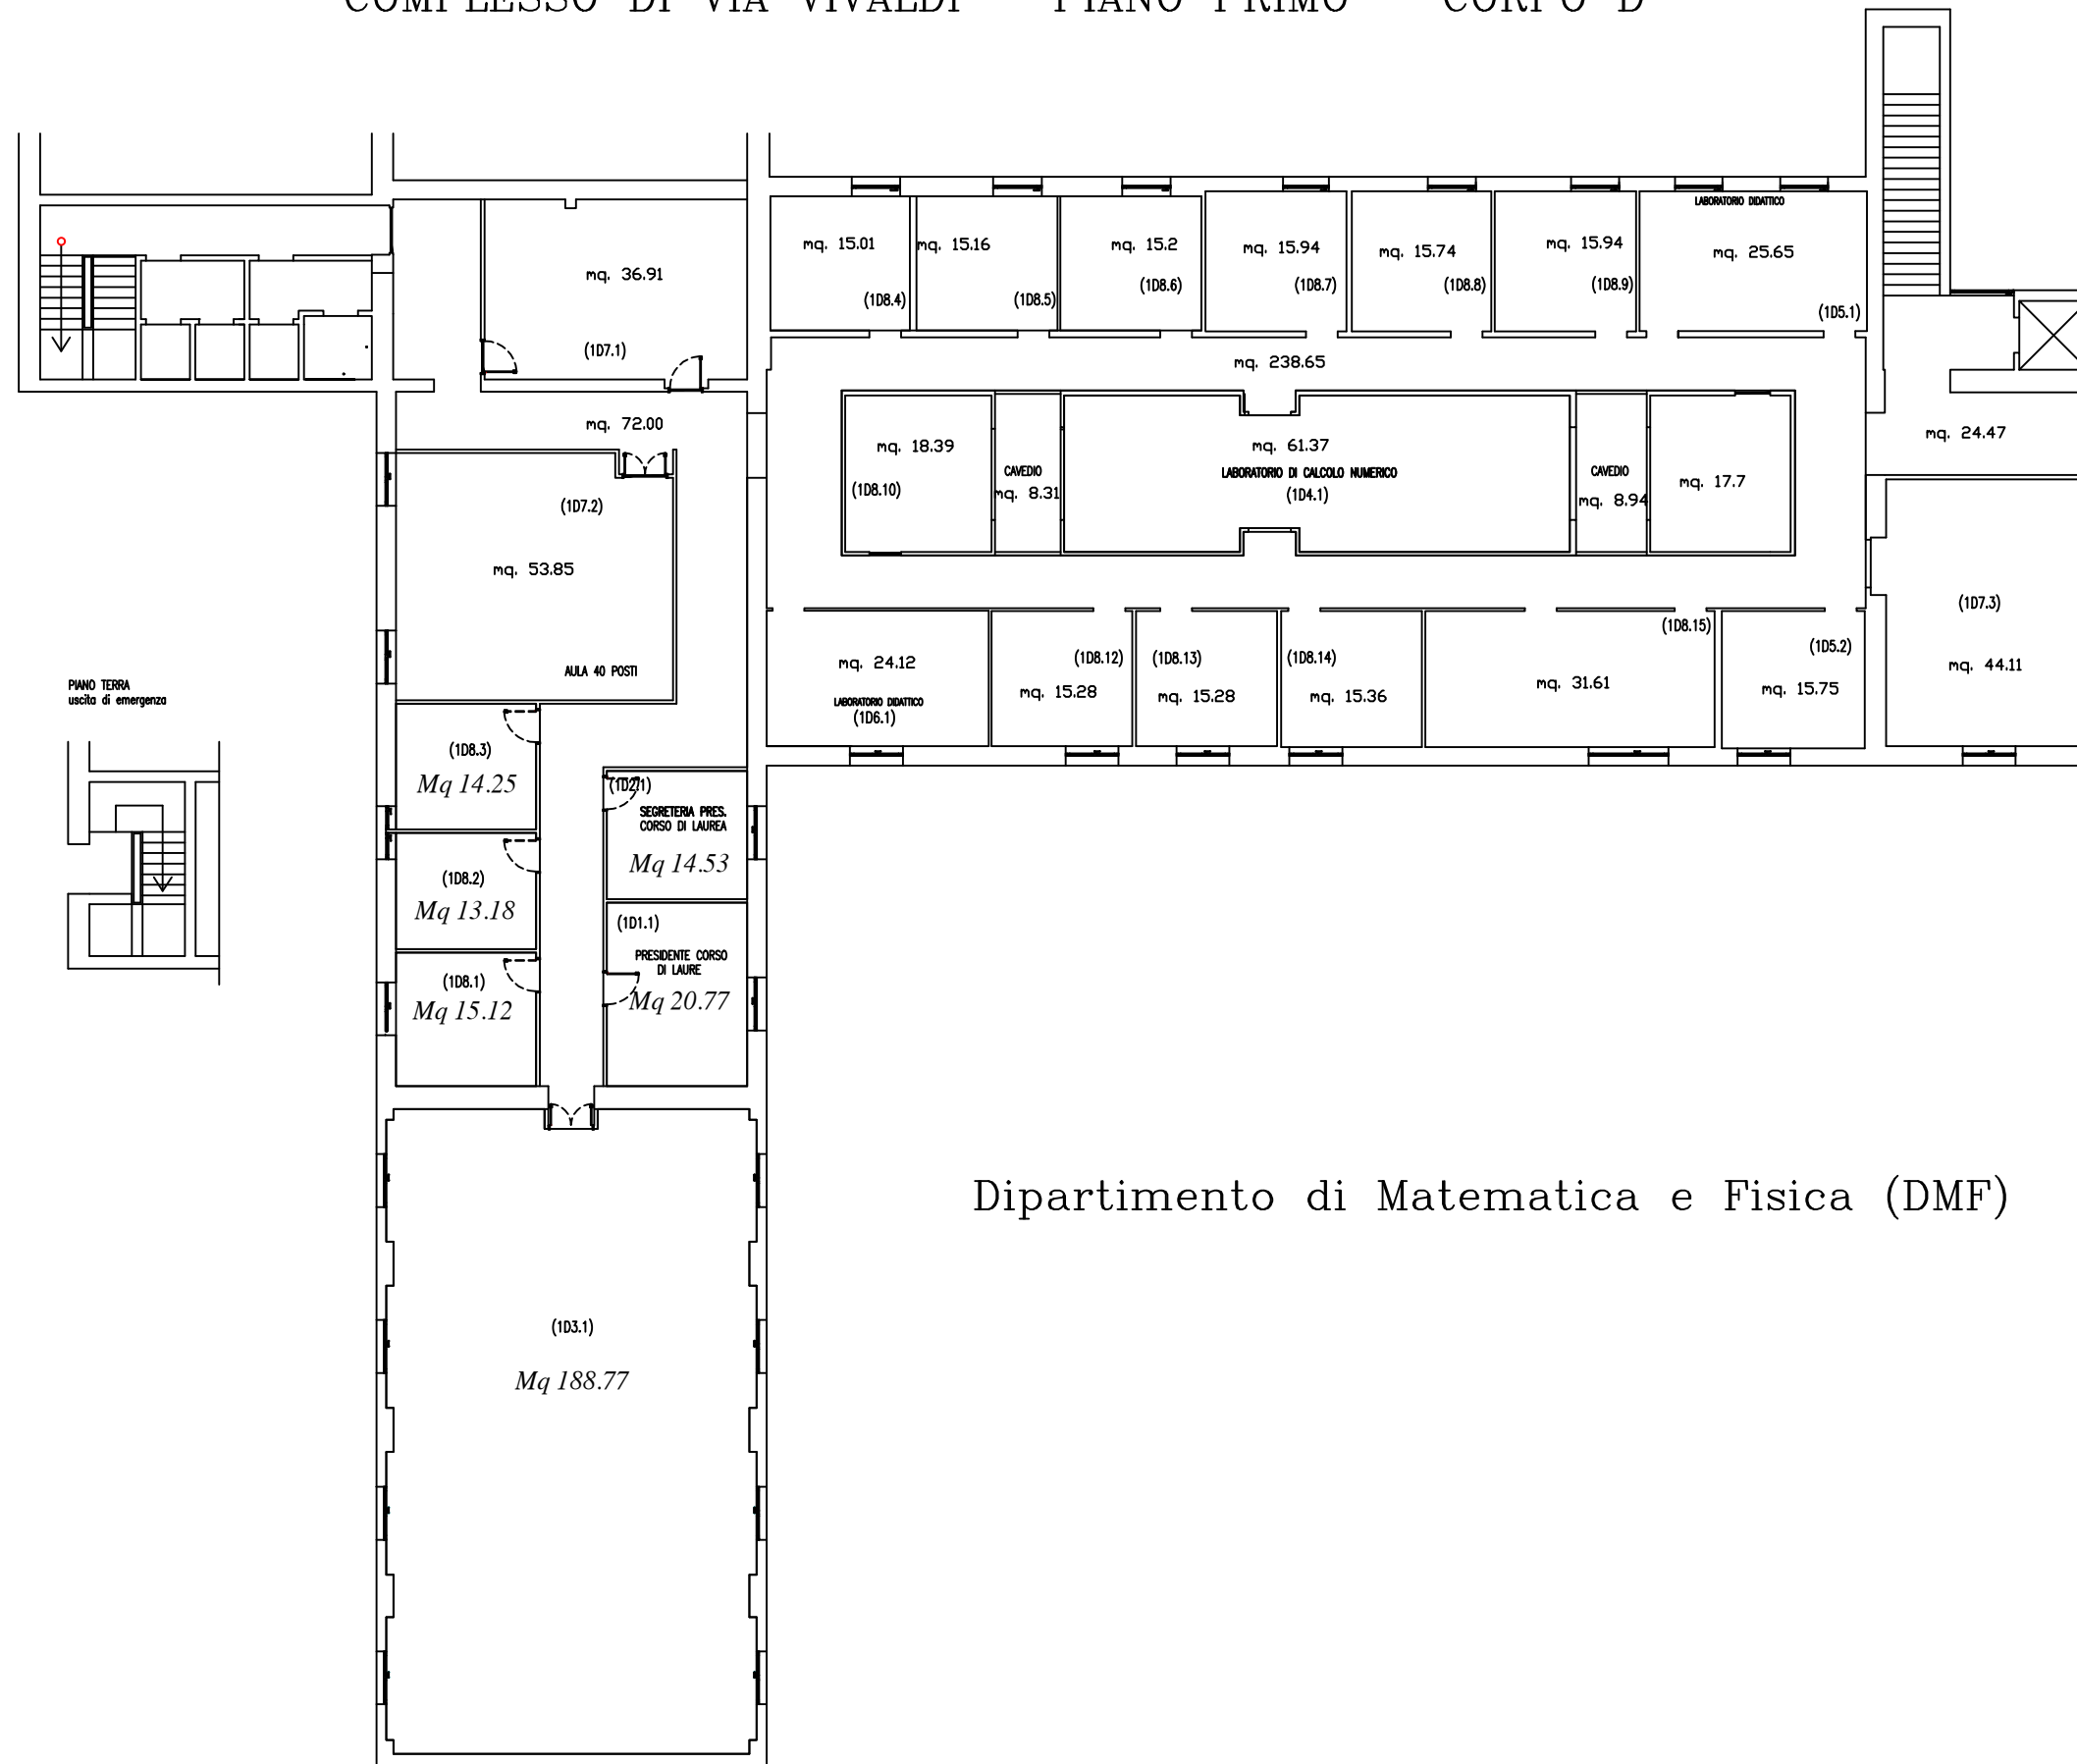

Dipartimento di Matematica e Fisica (DMF)