


COMPLESSO DI VIA VIVALDI – PIANO PRIMO – CORPO F

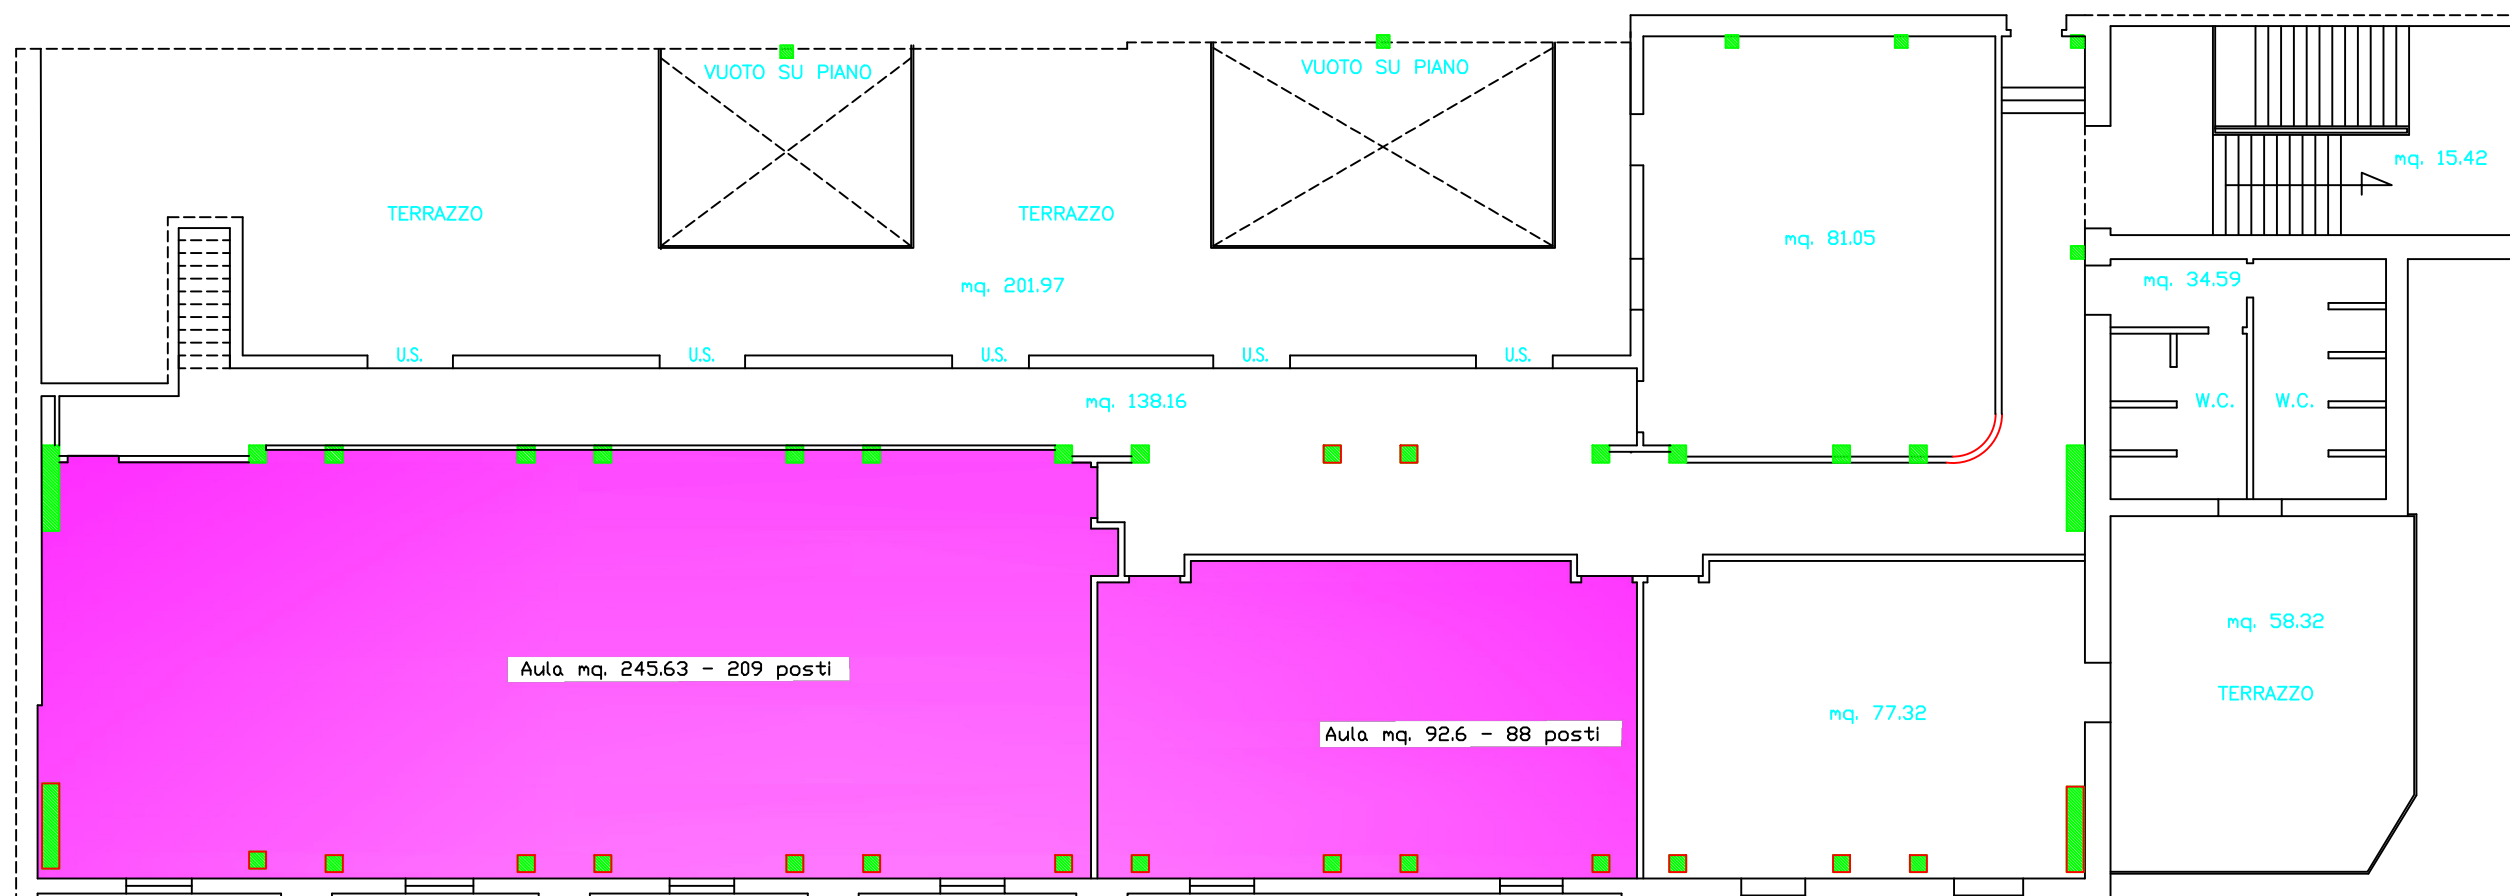

Dipartimento di Matematica e Fisica (DMF)



Gli spazi evidenziati in rosa saranno temporaneamente utilizzati per le esigenze didattiche del Dipartimento di Psicologia